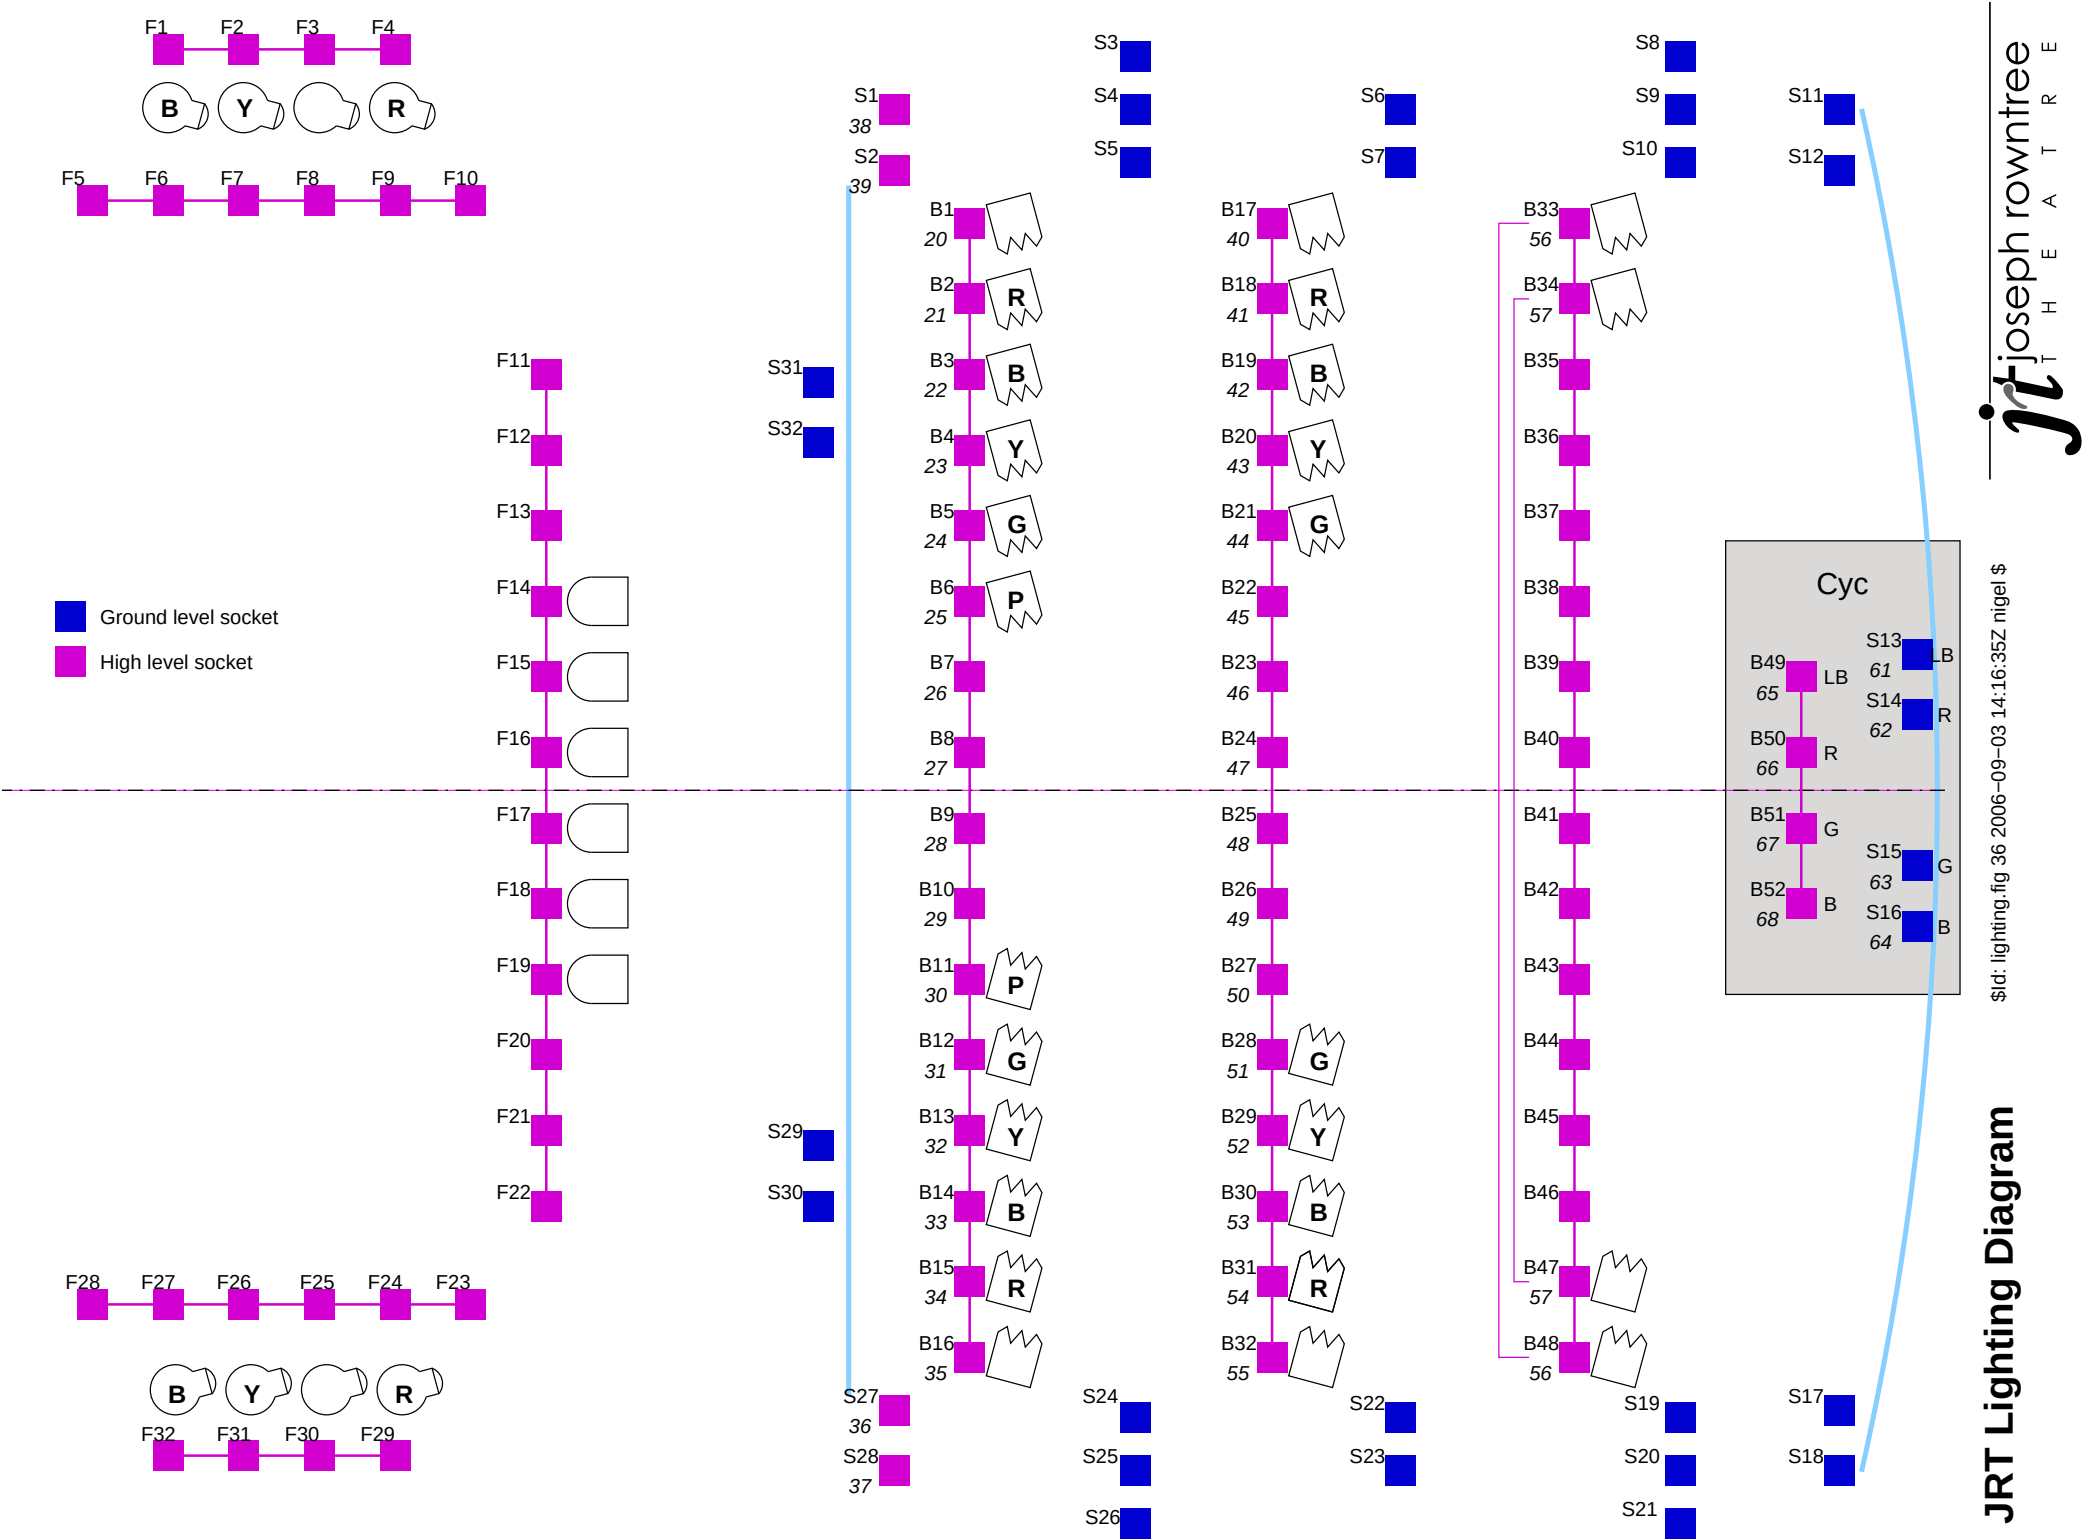
F1 F2 F3 F4
B Y R
F5 F6 F7 F8 F9 F10
F11 F12 F13 F14 F15 F16 F17 F18 F19 F20 F21 F22
F28 F27 F26 F25 F24 F23
B Y R
F32 F31 F30 F29
Ground level socket
High level socket
S1 38
S2 39
S3 S4 S5
S6 S7
S8 S9 S10
S11 S12
S31 S32
S29 S30
S27 36
S28 37
S24 S25 S26
S22 S23
S19 S20 S21
S17 S18
B1 20
B2 21 R
B3 22 B
B4 23 Y
B5 24 G
B6 25 P
B7 26
B8 27
B9 28
B10 29
B11 30 P
B12 31 G
B13 32 Y
B14 33 B
B15 34 R
B16 35
B17 40
B18 41 R
B19 42 B
B20 43 Y
B21 44 G
B22 45
B23 46
B24 47
B25 48
B26 49
B27 50
B28 51 G
B29 52 Y
B30 53 B
B31 54 R
B32 55
B33 56
B34 57
B35
B36
B37
B38
B39
B40
B41
B42
B43
B44
B45
B46
B47 57
B48 56
Cyc
B49 65 LB
B50 66 R
B51 67 G
B52 68 B
S13 61 LB
S14 62 R
S15 63 G
S16 64 B
joseph rowntree THEATRE
JRT Lighting Diagram
$Id: lighting.fig 36 2006-09-03 14:16:35Z nigel $